


【整備ステップ】④

工種/工区	費用分担		備考
	市	県 「区画整理 事業及び 機能補償」	
ステップ④	8,211		
撤去工	0	実施設計後に額が確定	園路撤去、シェルター撤去、伐採工、移植工
造成工	0		盛土工
園路広場工	8,211		スロープ、階段
修景施設工	0		園路
休養施設工	0		植栽工、芝生広場、ピクニック広場張芝工
便益施設工	0		パーゴラ設置工、ベンチ
管理施設工	0		水飲み工
			給水設備、雨水排水、電気設備

凡	例
	市整備分
	県整備分

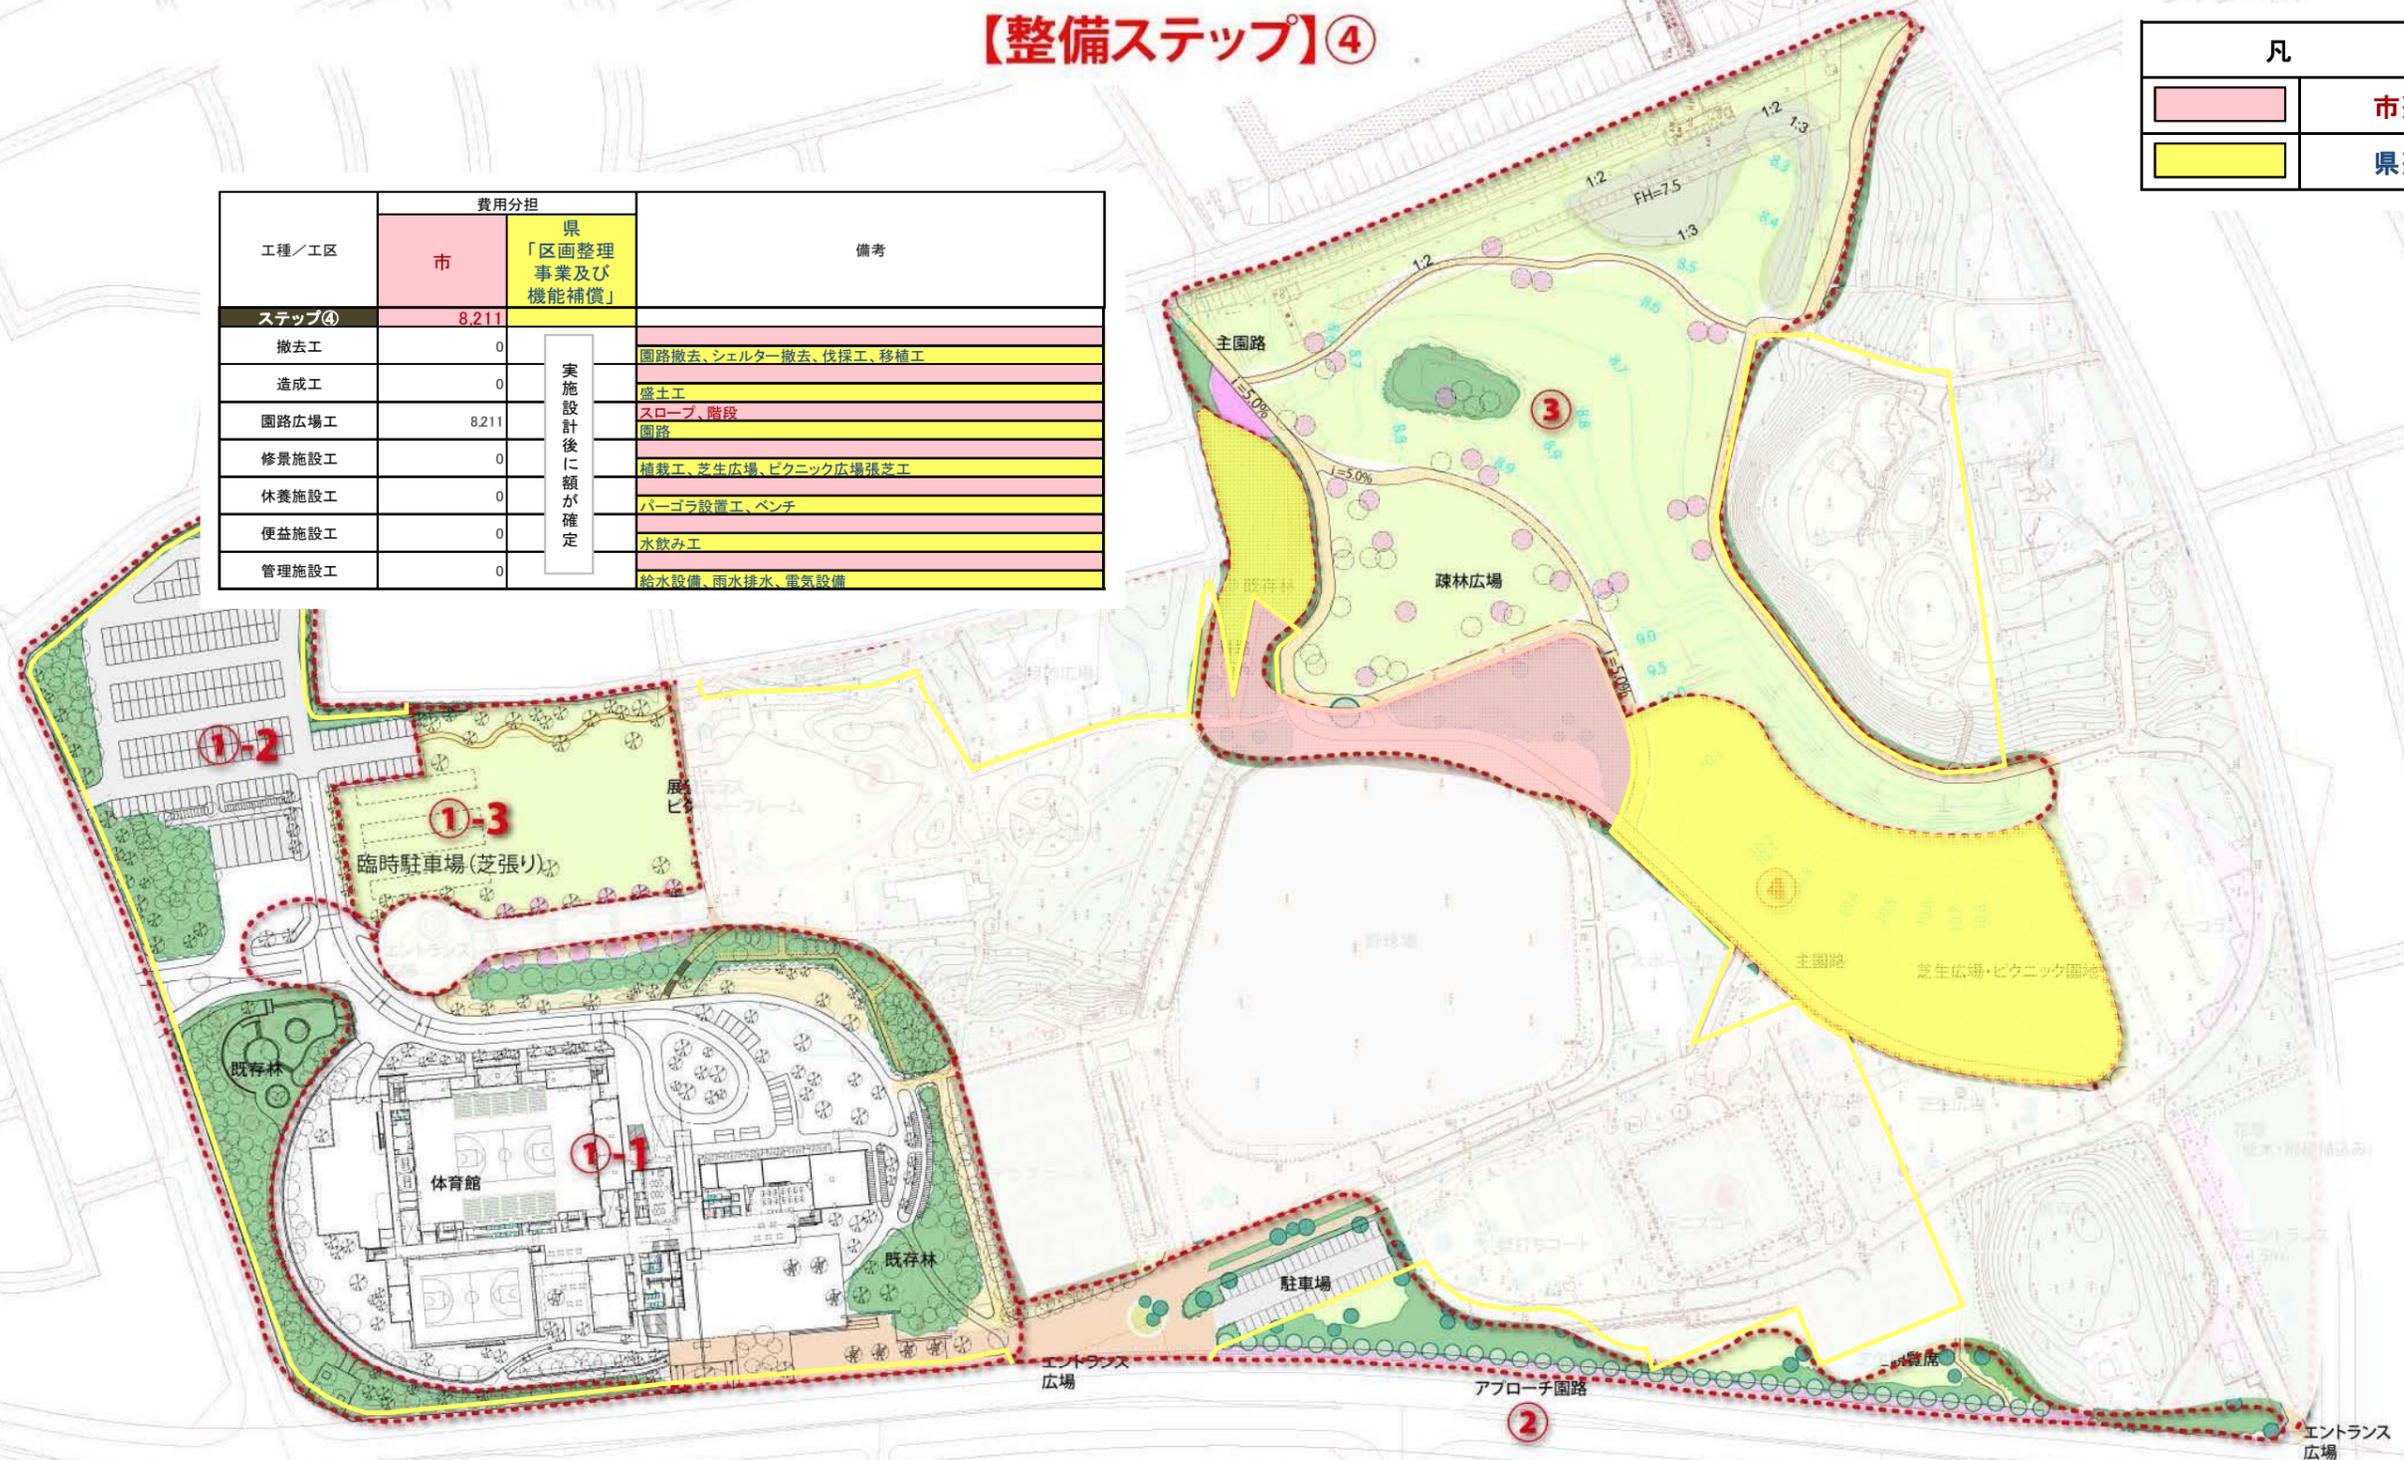


※この内訳書は、平成25年3月31日現在のものです、実施設計に向けた協議、検討により変更する場合があります。

【整備ステップ】⑤

凡 例	
	市整備分
	県整備分

工種/工区	費用分担		備考
	市	県 「区画整理 事業及び 機能補償」	
ステップ⑤	49.413		
撤去工	0	実施設計後に額が確定	駐車場撤去、園路撤去、公園灯撤去、伐採工、移植工
造成工	0		切土工、盛土工
園路広場工	0		園路、スロープ、エントランス広場
修景施設工	7.875		花壇
休養施設工	32.906		植栽工、張芝工、既存林整備
便益施設工	5.513		ピクニック広場大バーゴラ、野外炉
管理施設工	3.119		ベンチ
			非常用トイレ、野外炊事場
			駐車場整備、トイレ、防災井戸、水飲み工
			公園灯設置(BBQ広場)
		給水設備、雨水排水、電気設備	

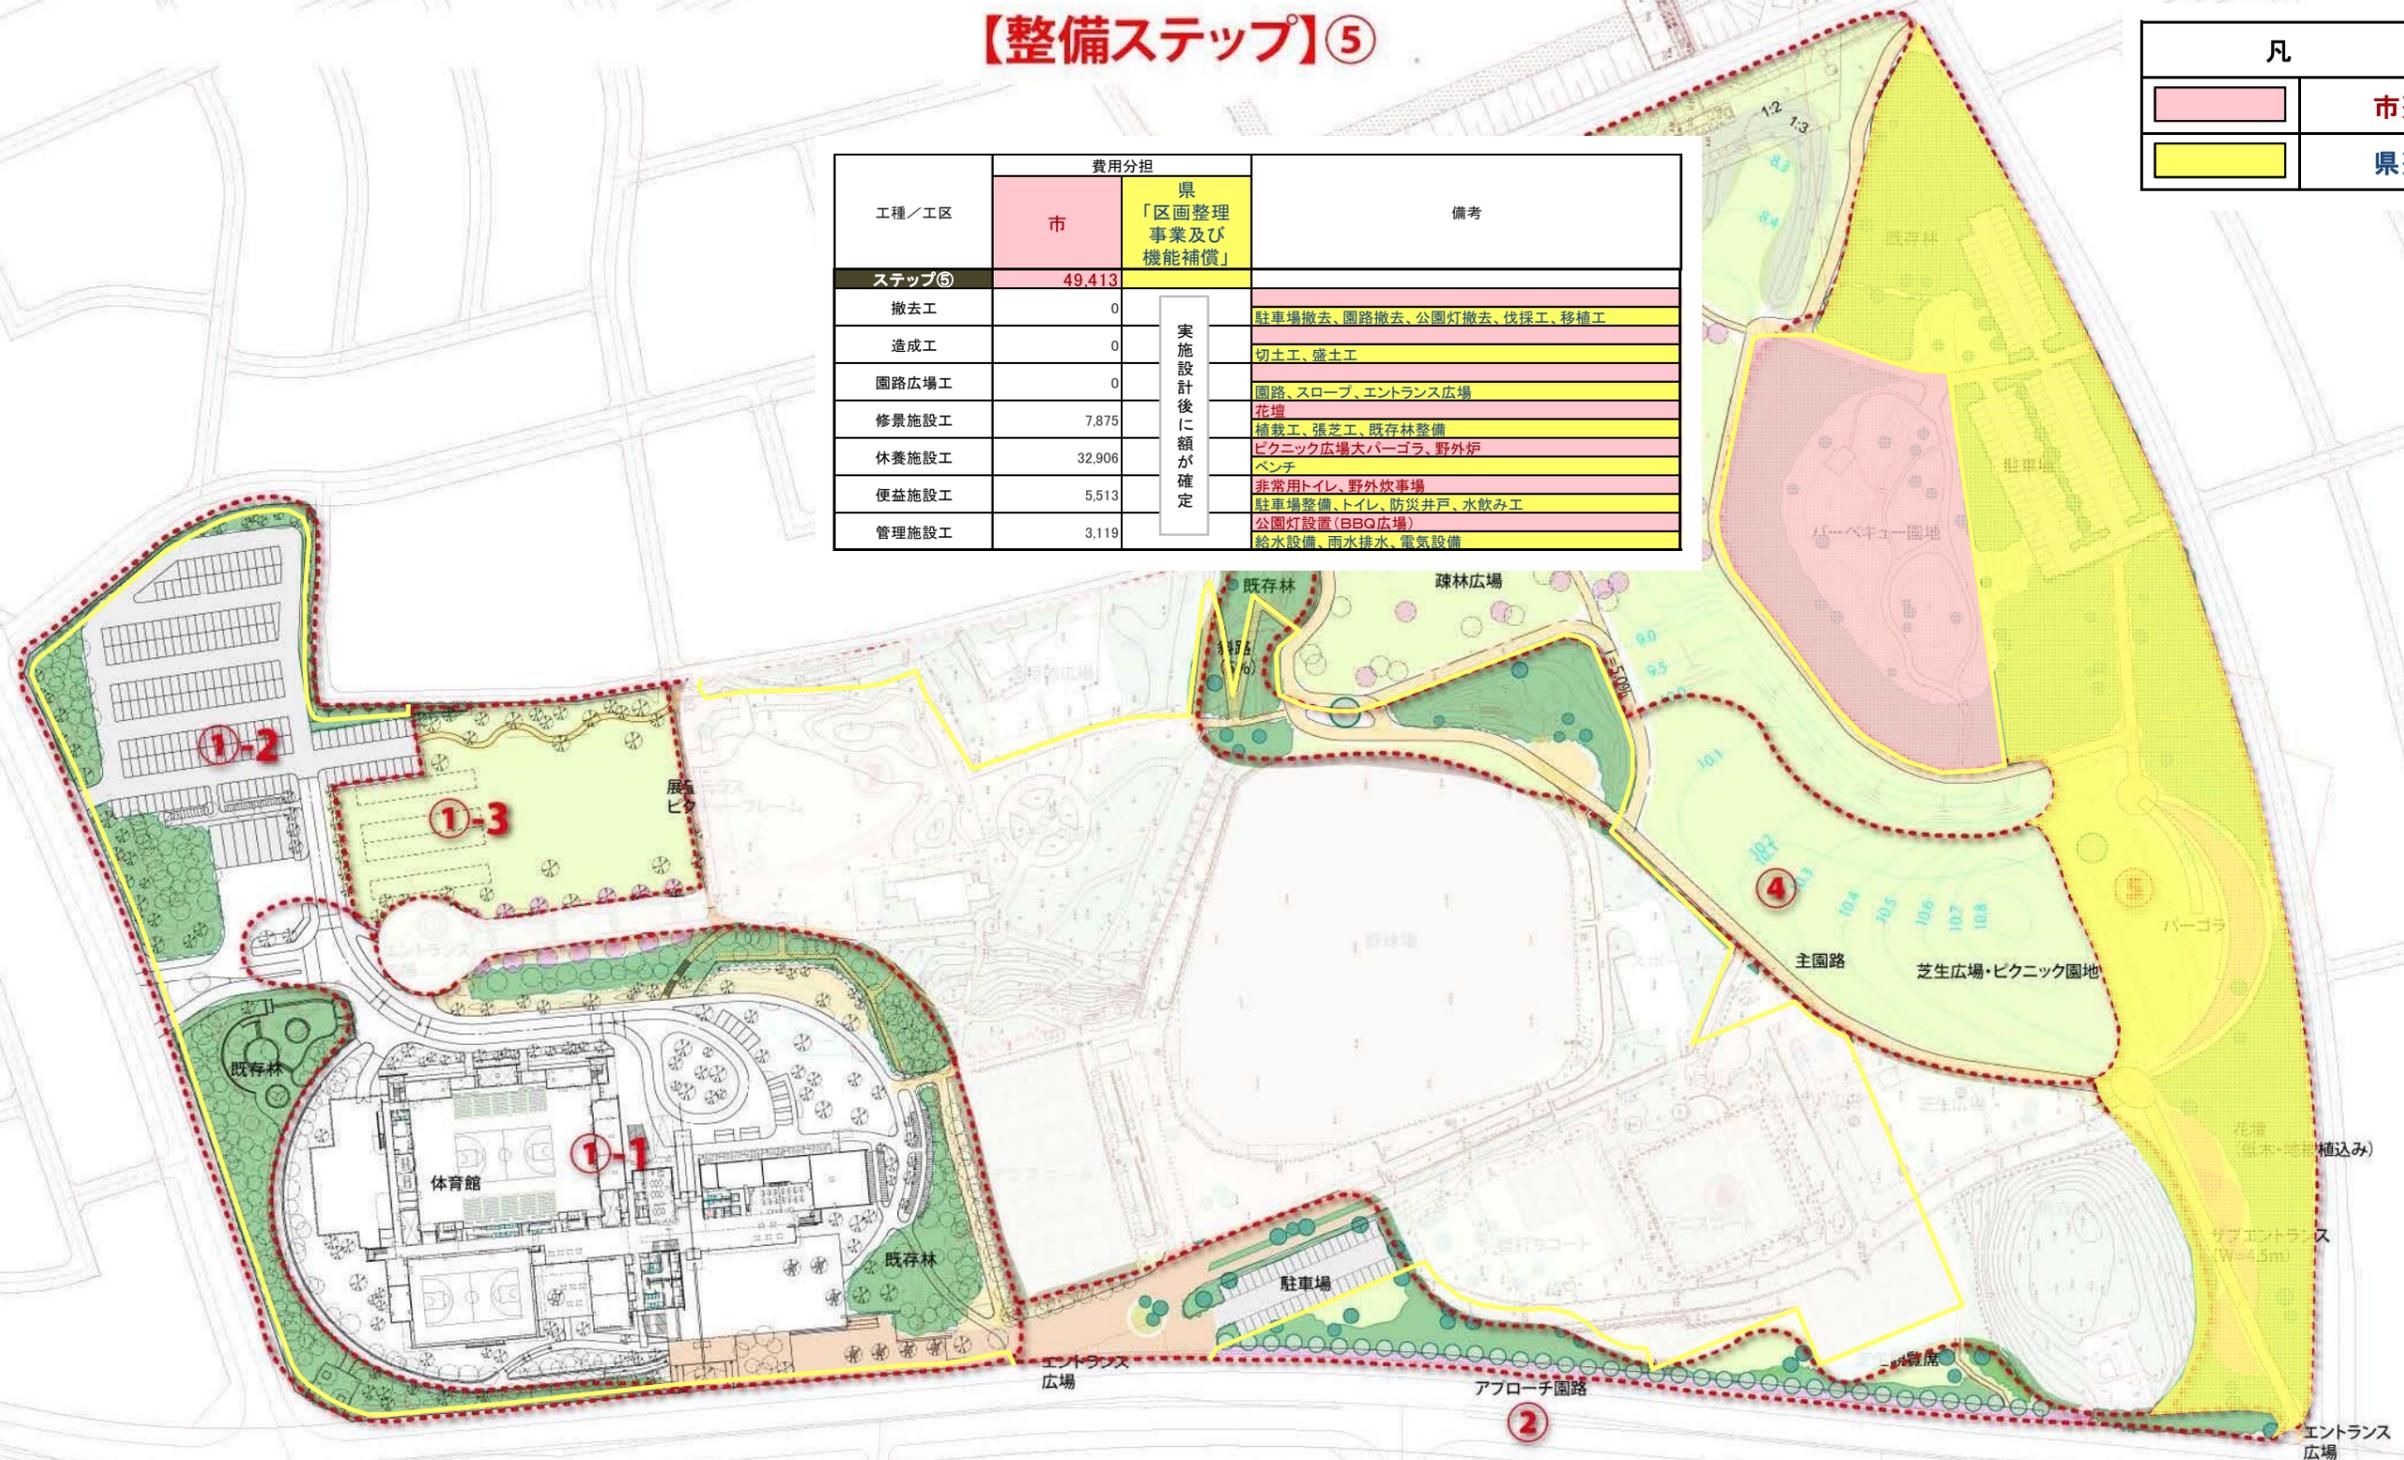

※この内訳書は、平成25年3月31日現在のもの、実施設計に向けた協議、検討により変更する場合があります。



図面名称	段階整備展開図 ⑤	縮尺	1:1000 (A1) 1:2000 (A3)	図面番号	
------	-----------	----	----------------------------	------	--

【整備ステップ】⑥

凡 例	
	市整備分
	県整備分

工程/工区	費用分担		備考
	市	県 「区画整理 事業及び 機能補償」	
ステップ⑥	288,498		
撤去工	3,936	実施設計後に額が確定	駐車場撤去、園路撤去 土留め撤去
造成工	0		切土工、盛土工 園路、野球場北側広場
園路広場工	33,451		造芝工、既存林整備 ベンチ
修景施設工	0		テニスコート整備工
休養施設工	1,181		防火水槽
運動施設工	215,023		給水設備、雨水排水、電気設備
便益施設工	12,600		
管理施設工	22,307		

野球場の再整備は行いませんが、
個別的な要望事項に対しては
対応していく予定です。

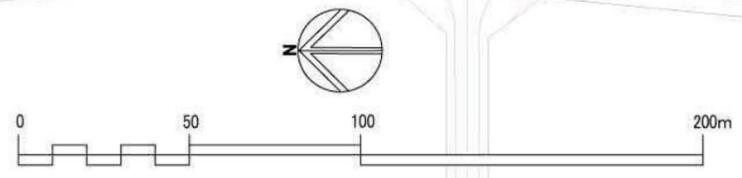
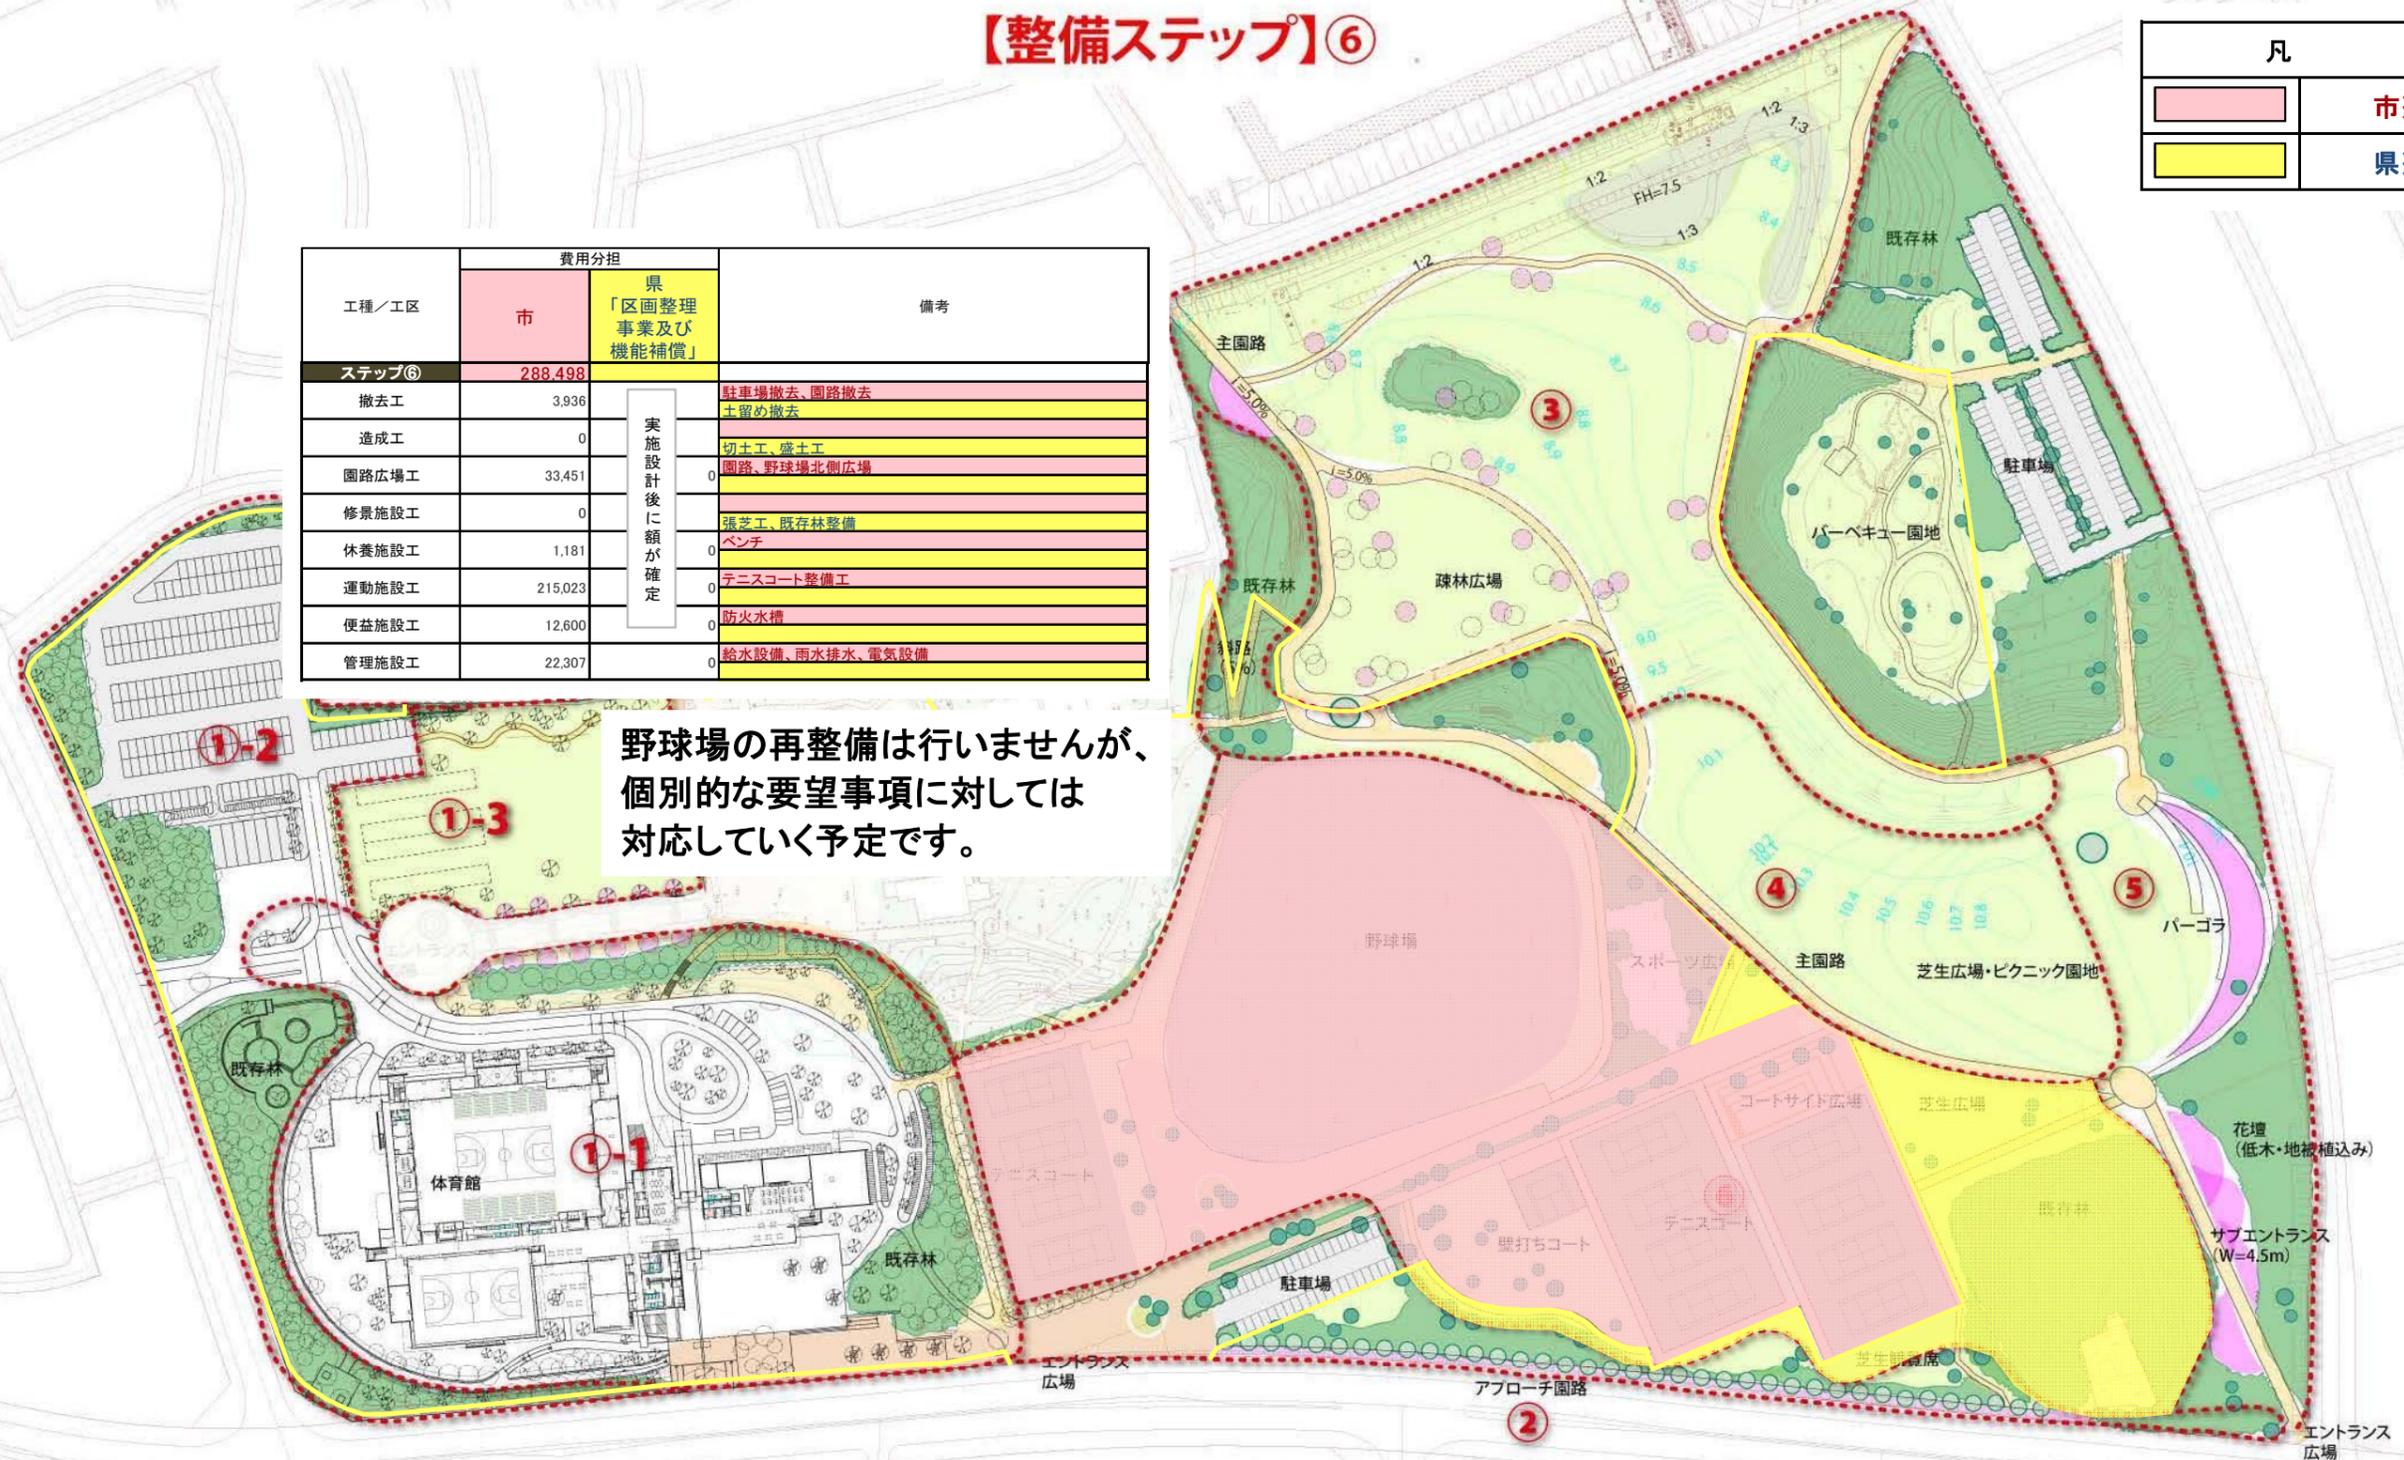


※この内訳書は、平成25年3月31日現在のもので、
実施設計に向けた協議、検討により変更する場合
があります。

【整備ステップ】⑦

工種/工区	費用分担		備考
	市	県 「区画整理 事業及び 機能補償」	
ステップ⑦	91,749		
撤去工	4,016	0	広場舗装撤去、園路撤去
園路広場工	36,680	0	園路、ゲートテラス、エントランス広場 園路、ダスト舗装
修景施設工	4,725	0	広場張芝工 植栽工
休養施設工	10,631	0	パーゴラ設置工、ベンチ
遊戯施設工	4,725	0	アスレチック遊具
便益施設工	551	0	水飲み工
管理施設工	30,421	0	手すり、給水設備、雨水排水、電気設備 転落防止柵

凡 例	
	市整備分
	県整備分

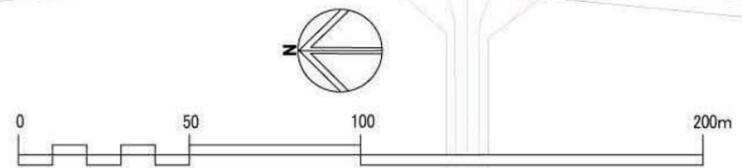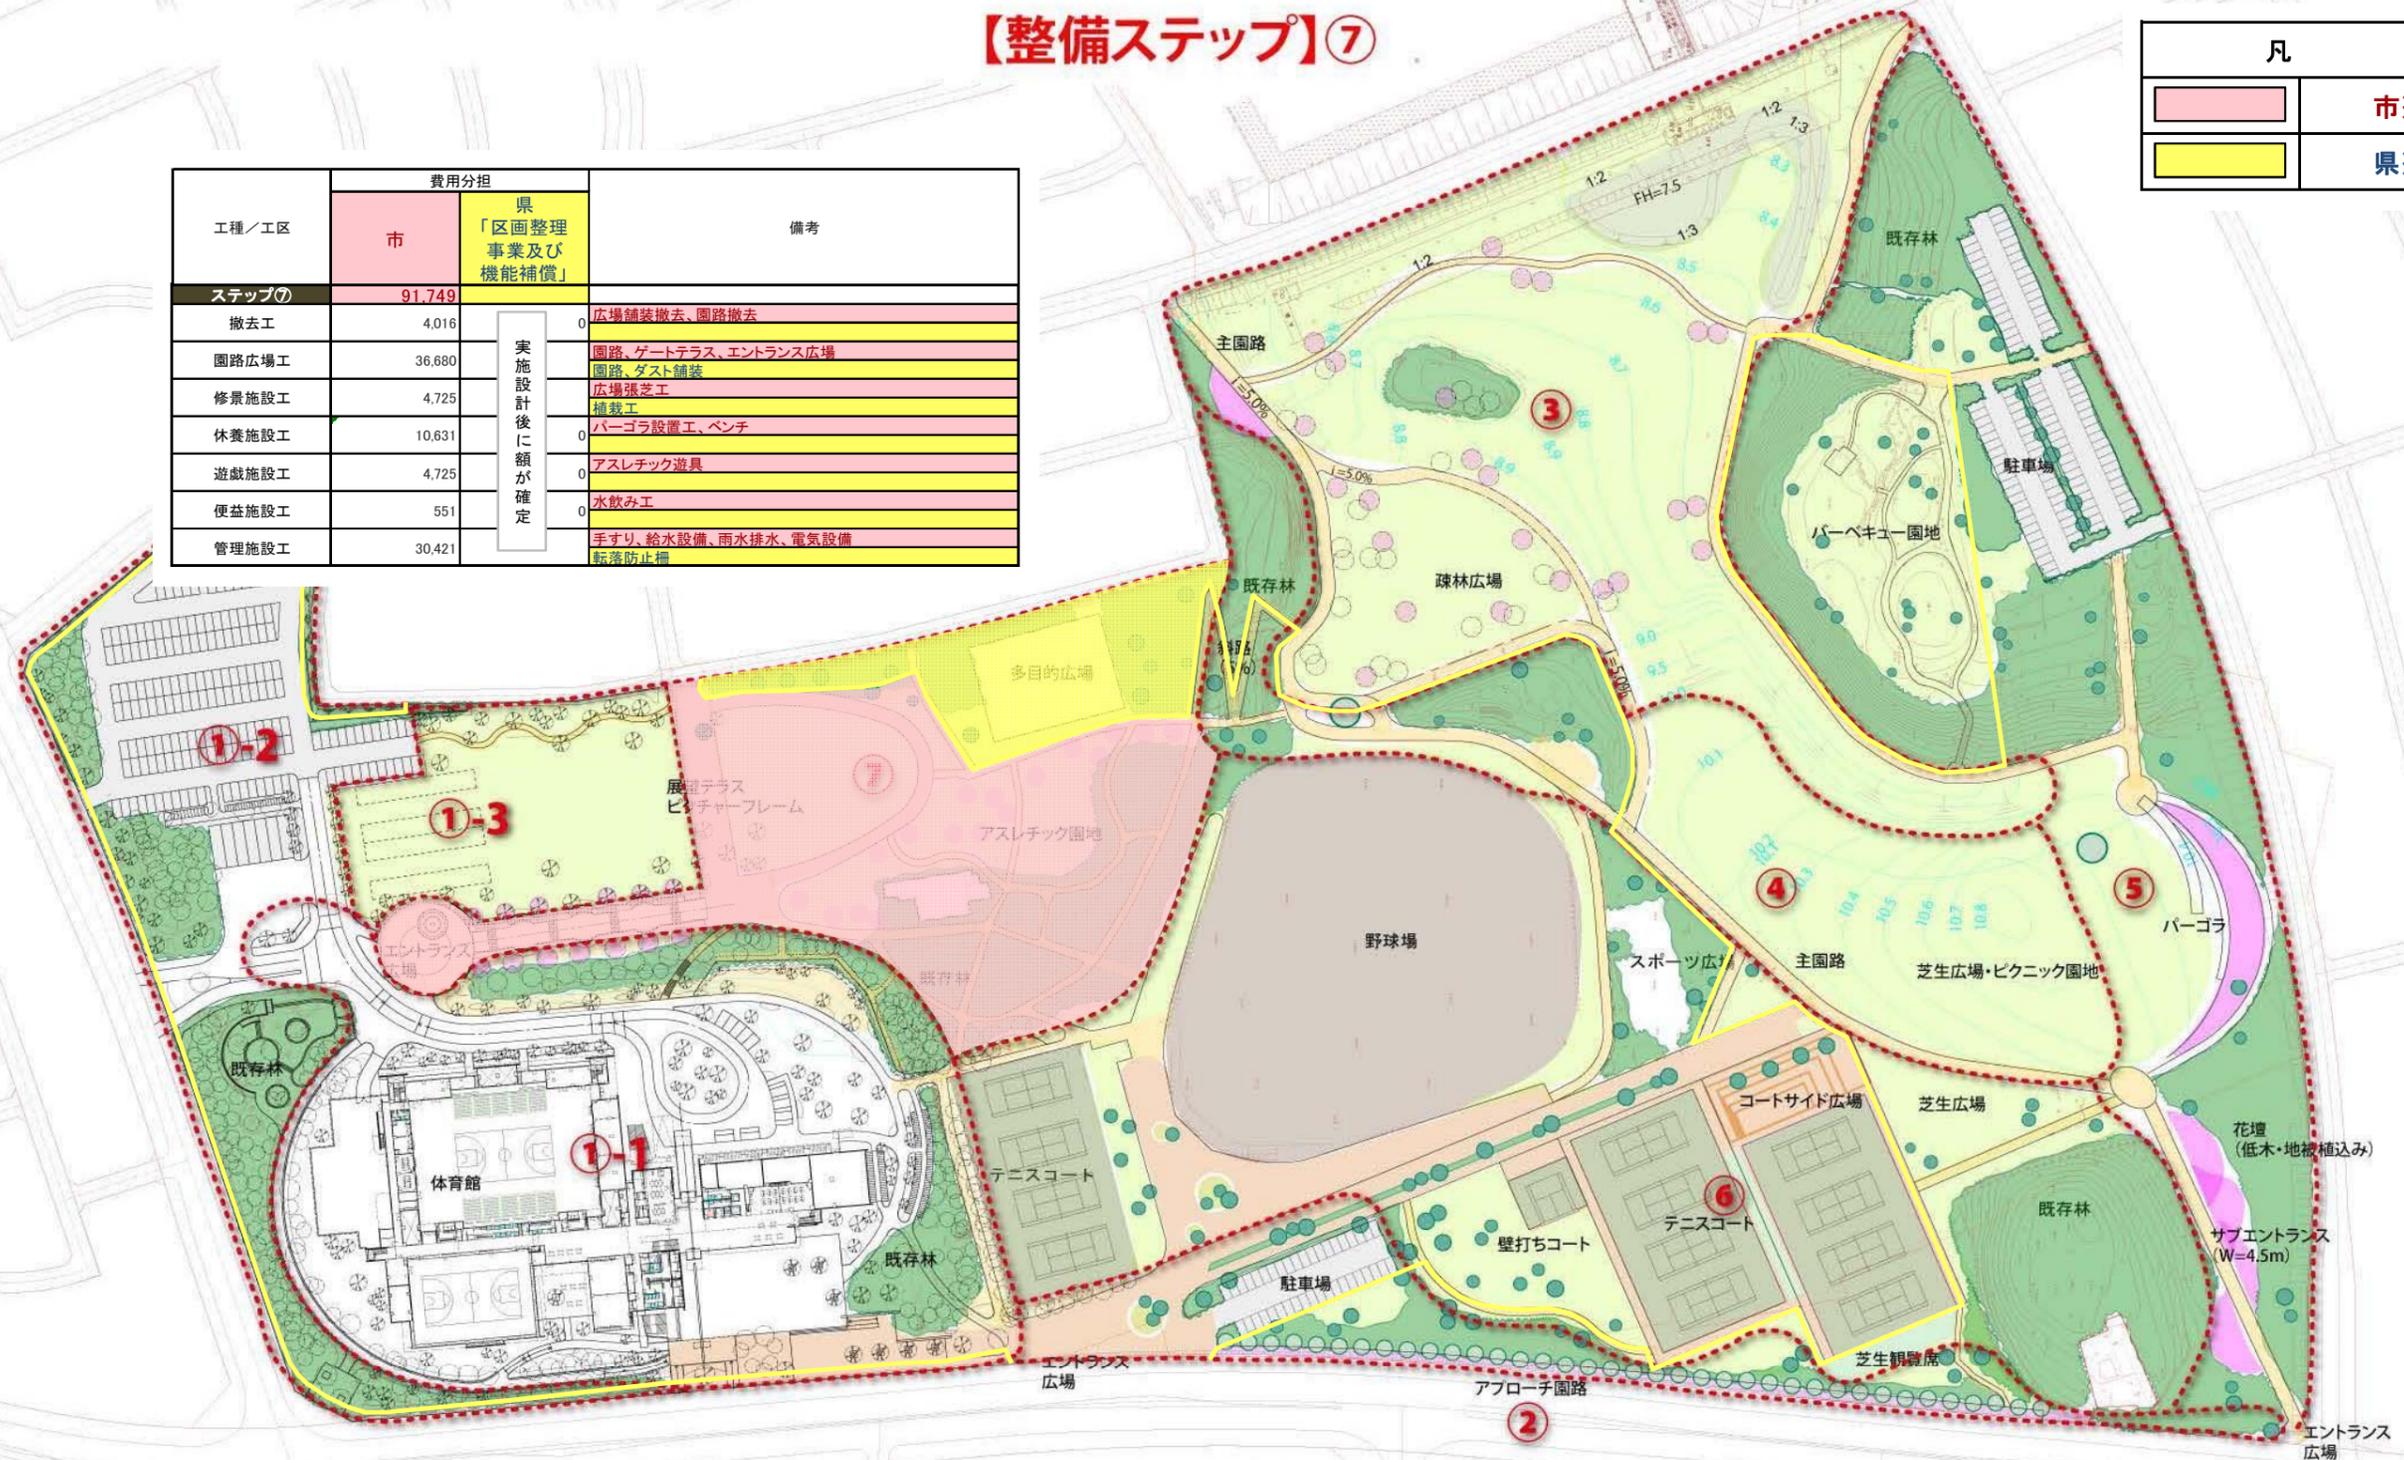

※この内訳書は、平成25年3月31日現在のもの、
実施設計に向けた協議、検討により変更する場合
があります。

図面名称	段階整備展開図 ⑦	縮尺	1:1000 (A1) 1:2000 (A3)	図面番号	
------	-----------	----	----------------------------	------	--