





(平成25年度)


施設の配置図	縮尺	1/1400 (A4)	学校名	流山市立小山小学校	図面番号	1:2 2:2:0 1:1:1:2	年度	1914-
--------	----	-------------	-----	-----------	------	-------------------	----	-------

- 凡例
- ㊦ 茶とりのこし建物
  - ㊧ 足取建物
  - ㊨ 倉庫建物
  - ㊩ 一坪未満建物
  - ㊪ 低外敷若しくは空積算に値するもの
  - ㊫ 建物以外の工作物
  - ㊬ 正門・通用門
  - ㊭ 已取置置き場
  - ㊮ 銅等小庭
  - ㊯ ビオトープ
  - ㊰ 芝生
  - ㊱ 保存樹林
  - ㊲ 取扱い範囲下

つくばエクスプレス

運動場  
9,037㎡

建物敷地  
12,102㎡

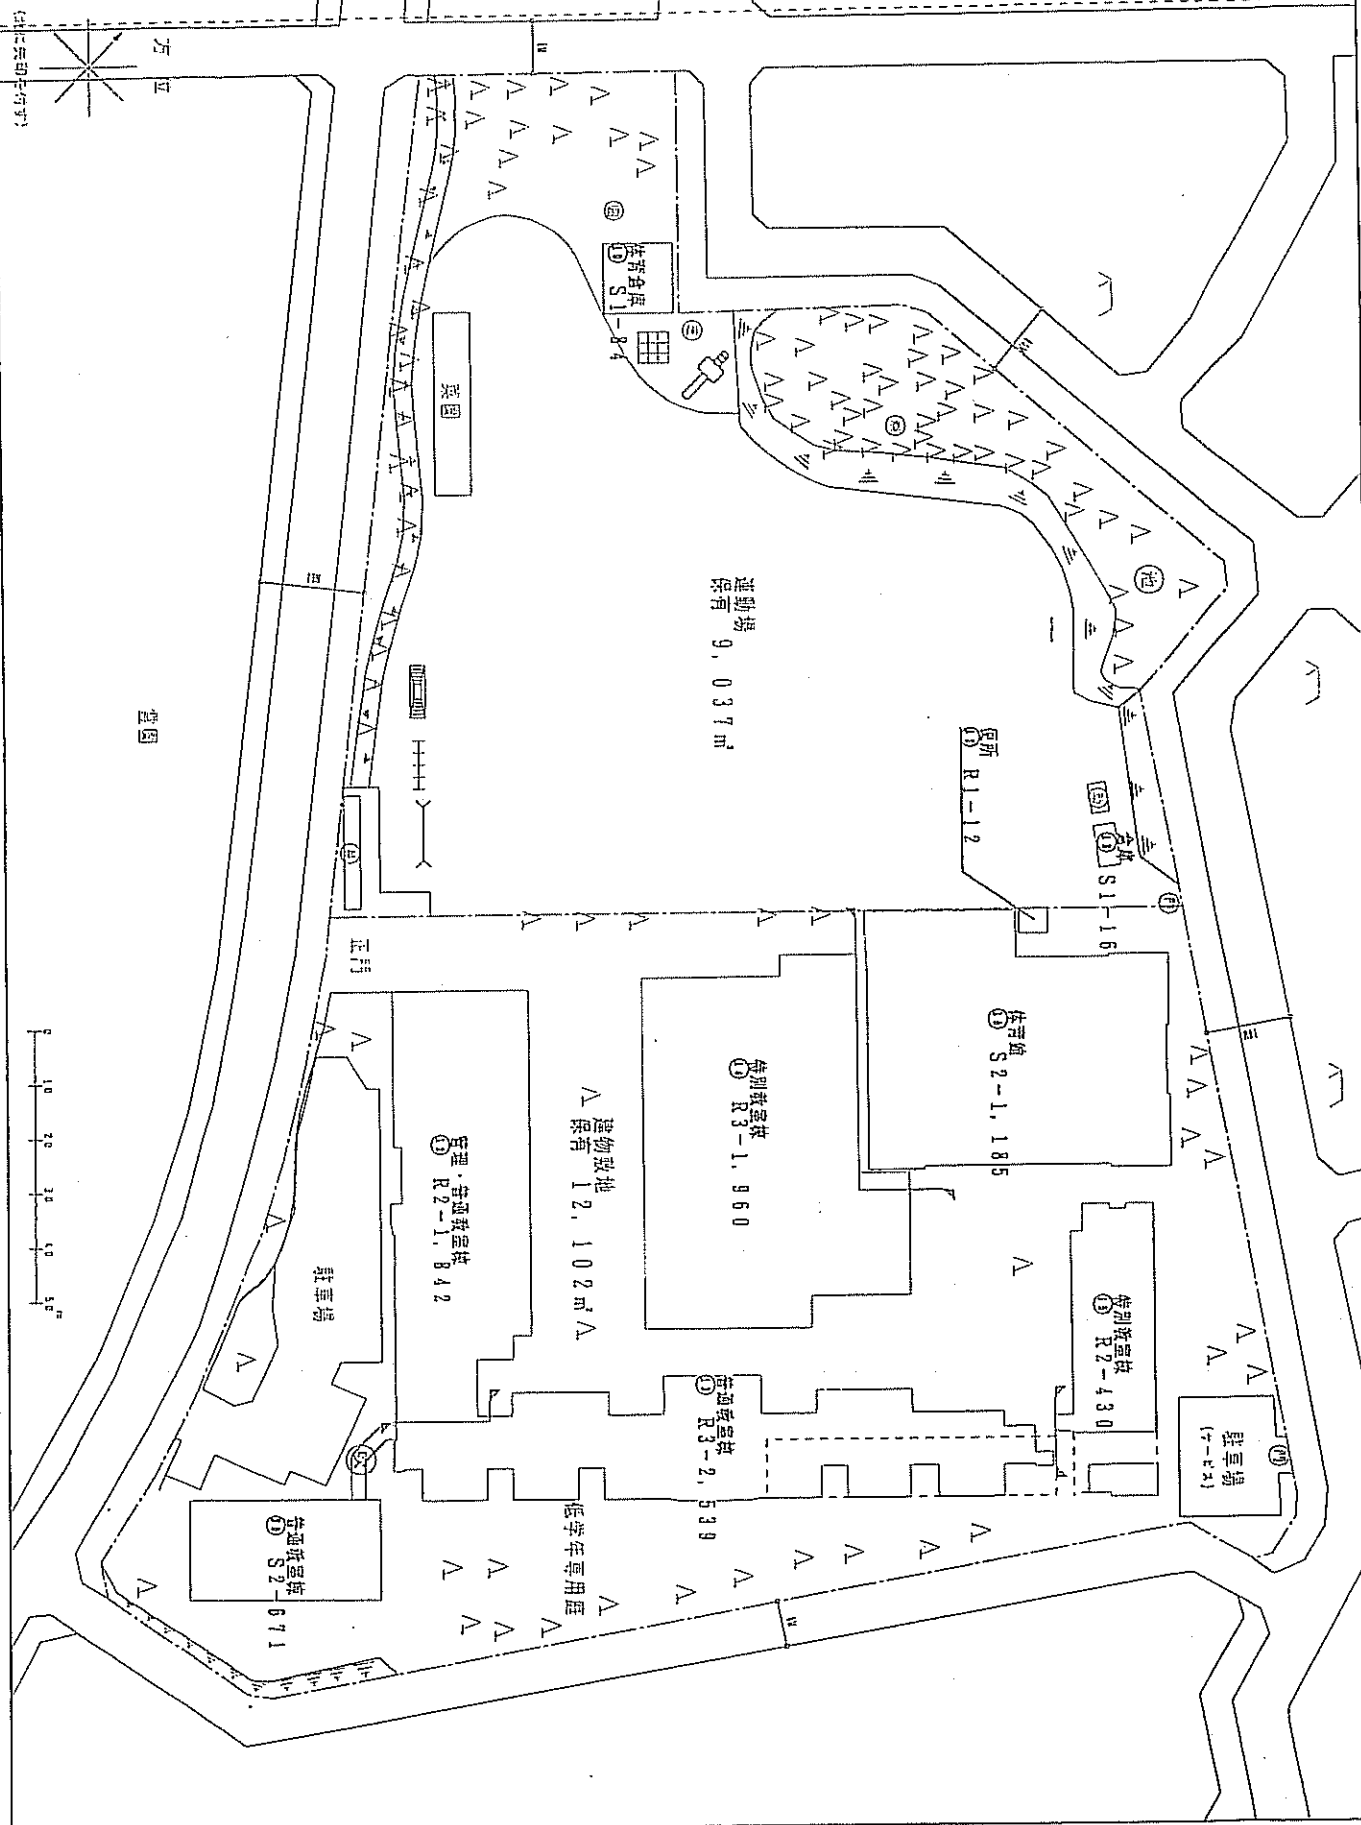

立 寄 科 学 舎