


埋設物調査結果図

令和3年第1回臨時会
総務委員会
議案第43号 資料

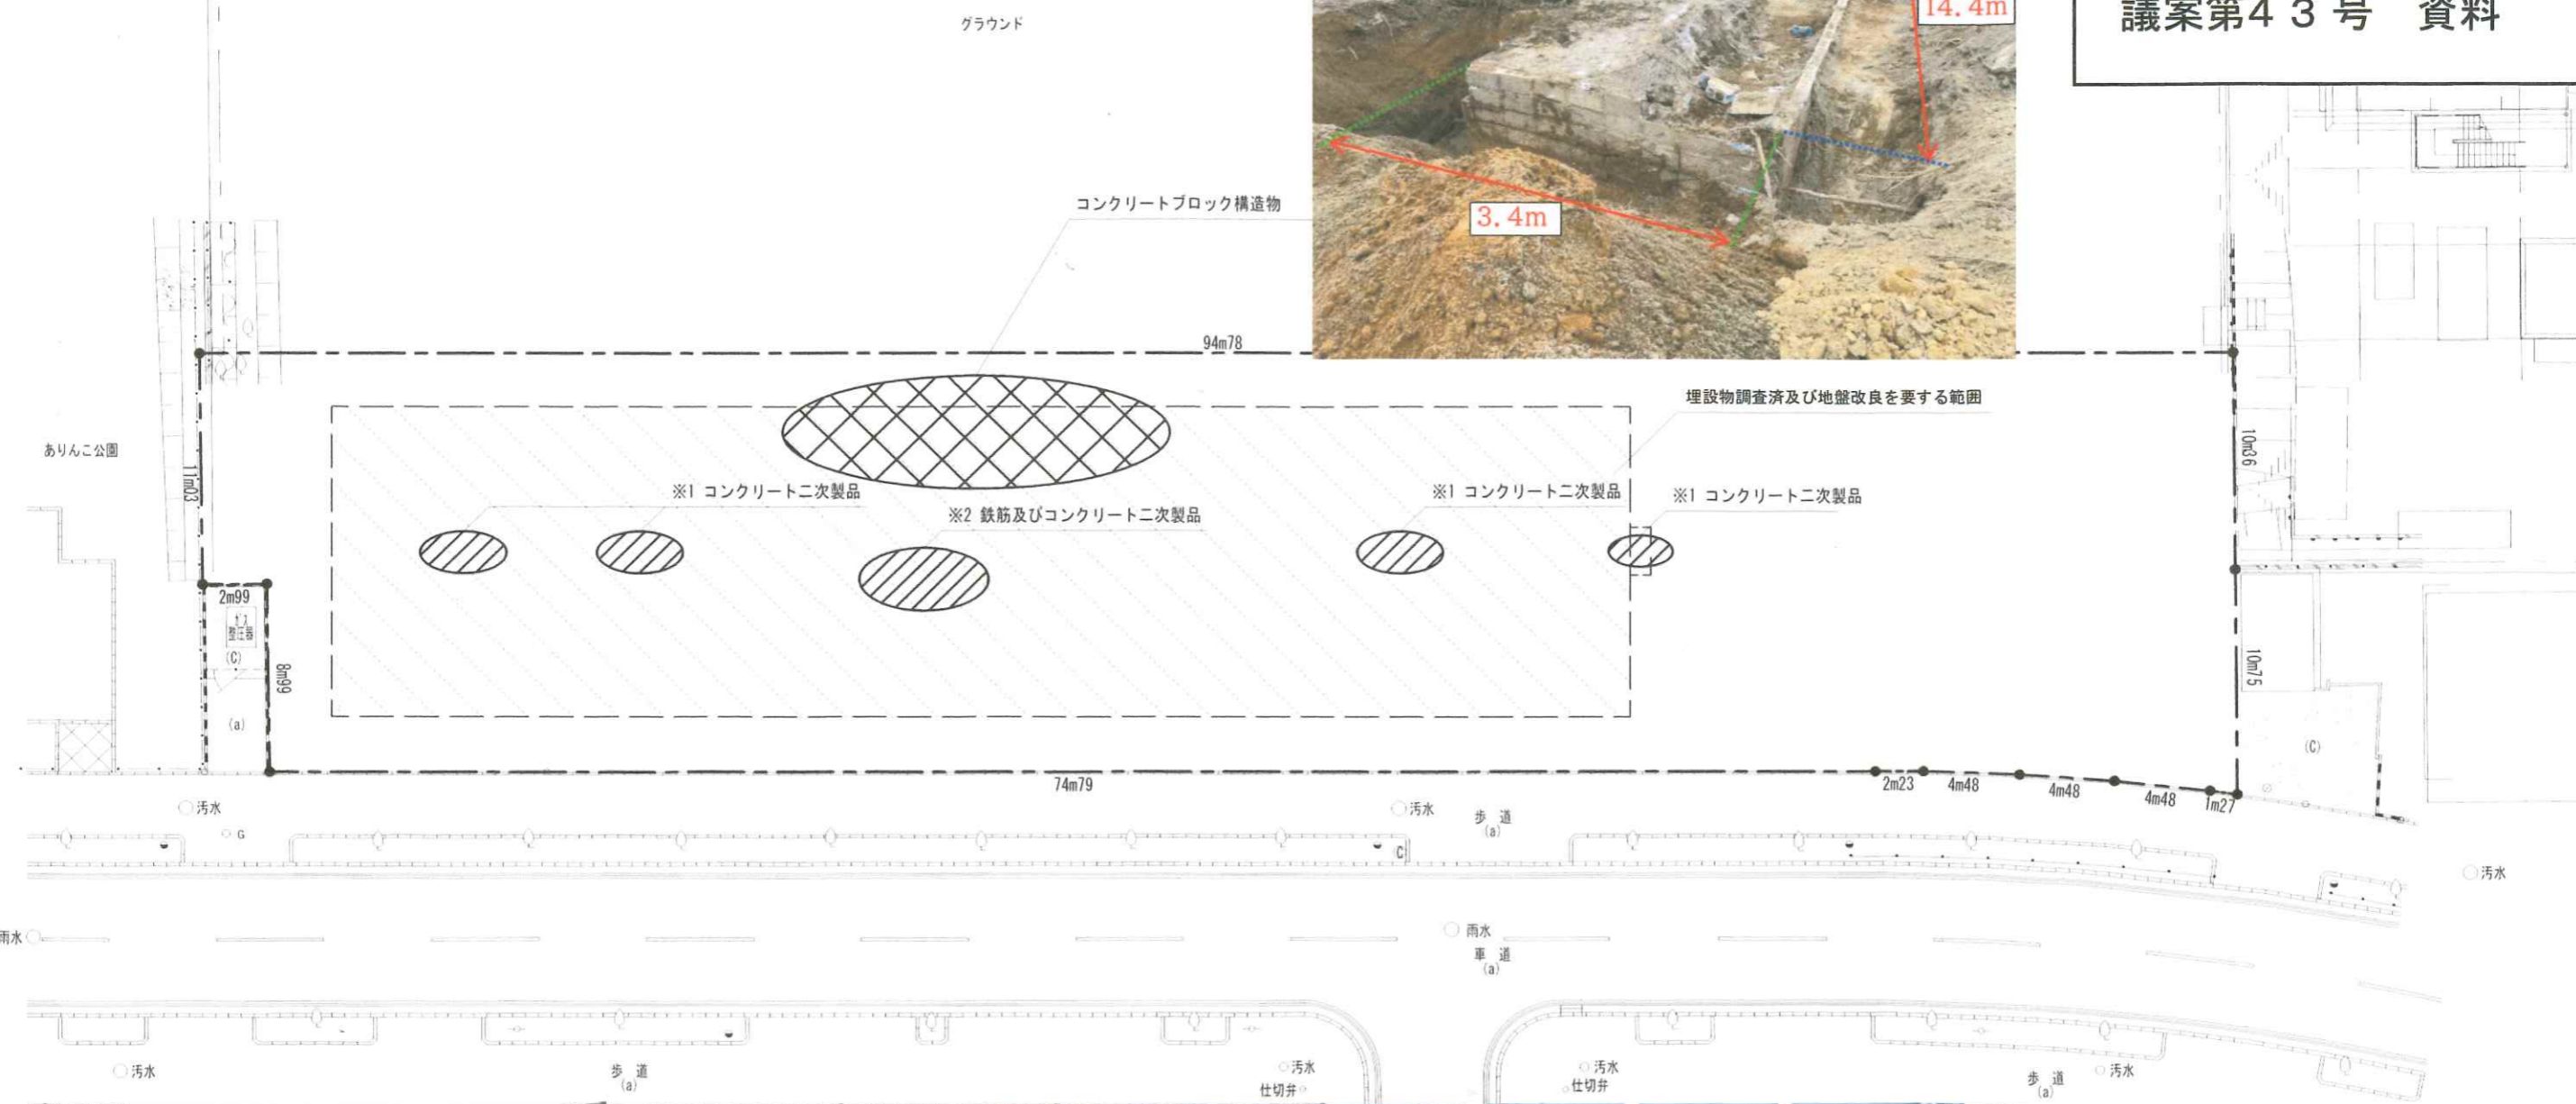

※1 コンクリート二次製品



※2 鉄筋及びコンクリート二次製品



作成日 _____		作成者 _____		確認者 _____		設計者 _____		校閲者 _____	
図面番号 _____		図面名称 _____		縮尺 _____		作成場所 _____		作成時期 _____	
作成者 _____		確認者 _____		設計者 _____		校閲者 _____		作成時期 _____	

(仮称) 南流山地域図書館・児童センター建設工事

埋設物調査結果図