


(仮称) おおたかの森児童センター 施設計画概要


令和元年 12月 10日
教育福祉常任委員会協議会 資料

1. 断面図

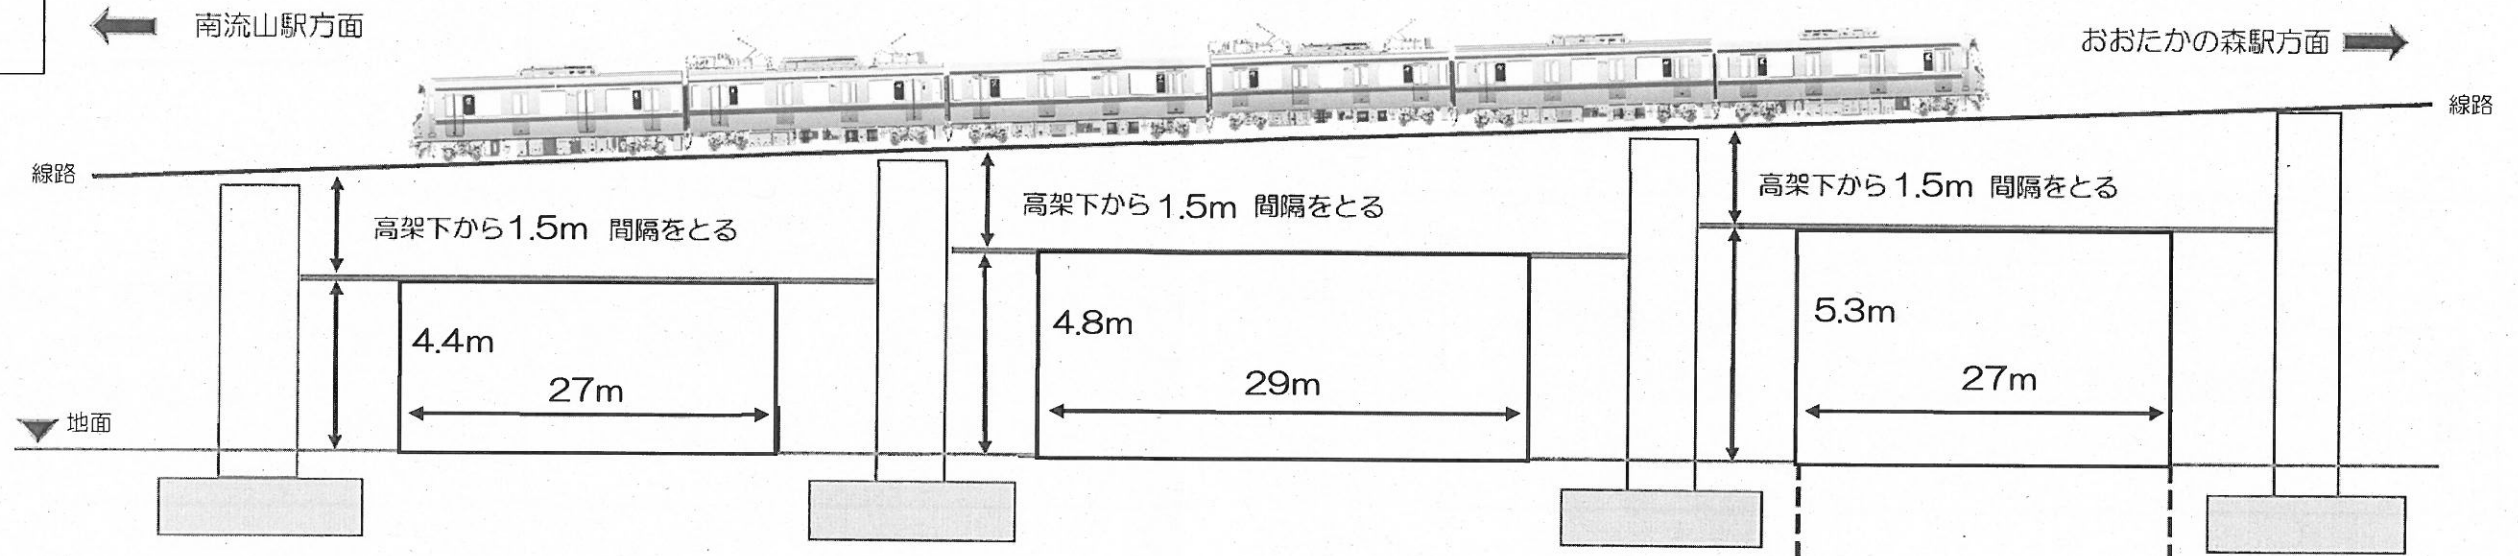


※ 敷地を横から見た場合の図になります。
※ 場所：流山市おおたかの森西2丁目7番地 地先となります。

2. 配置図

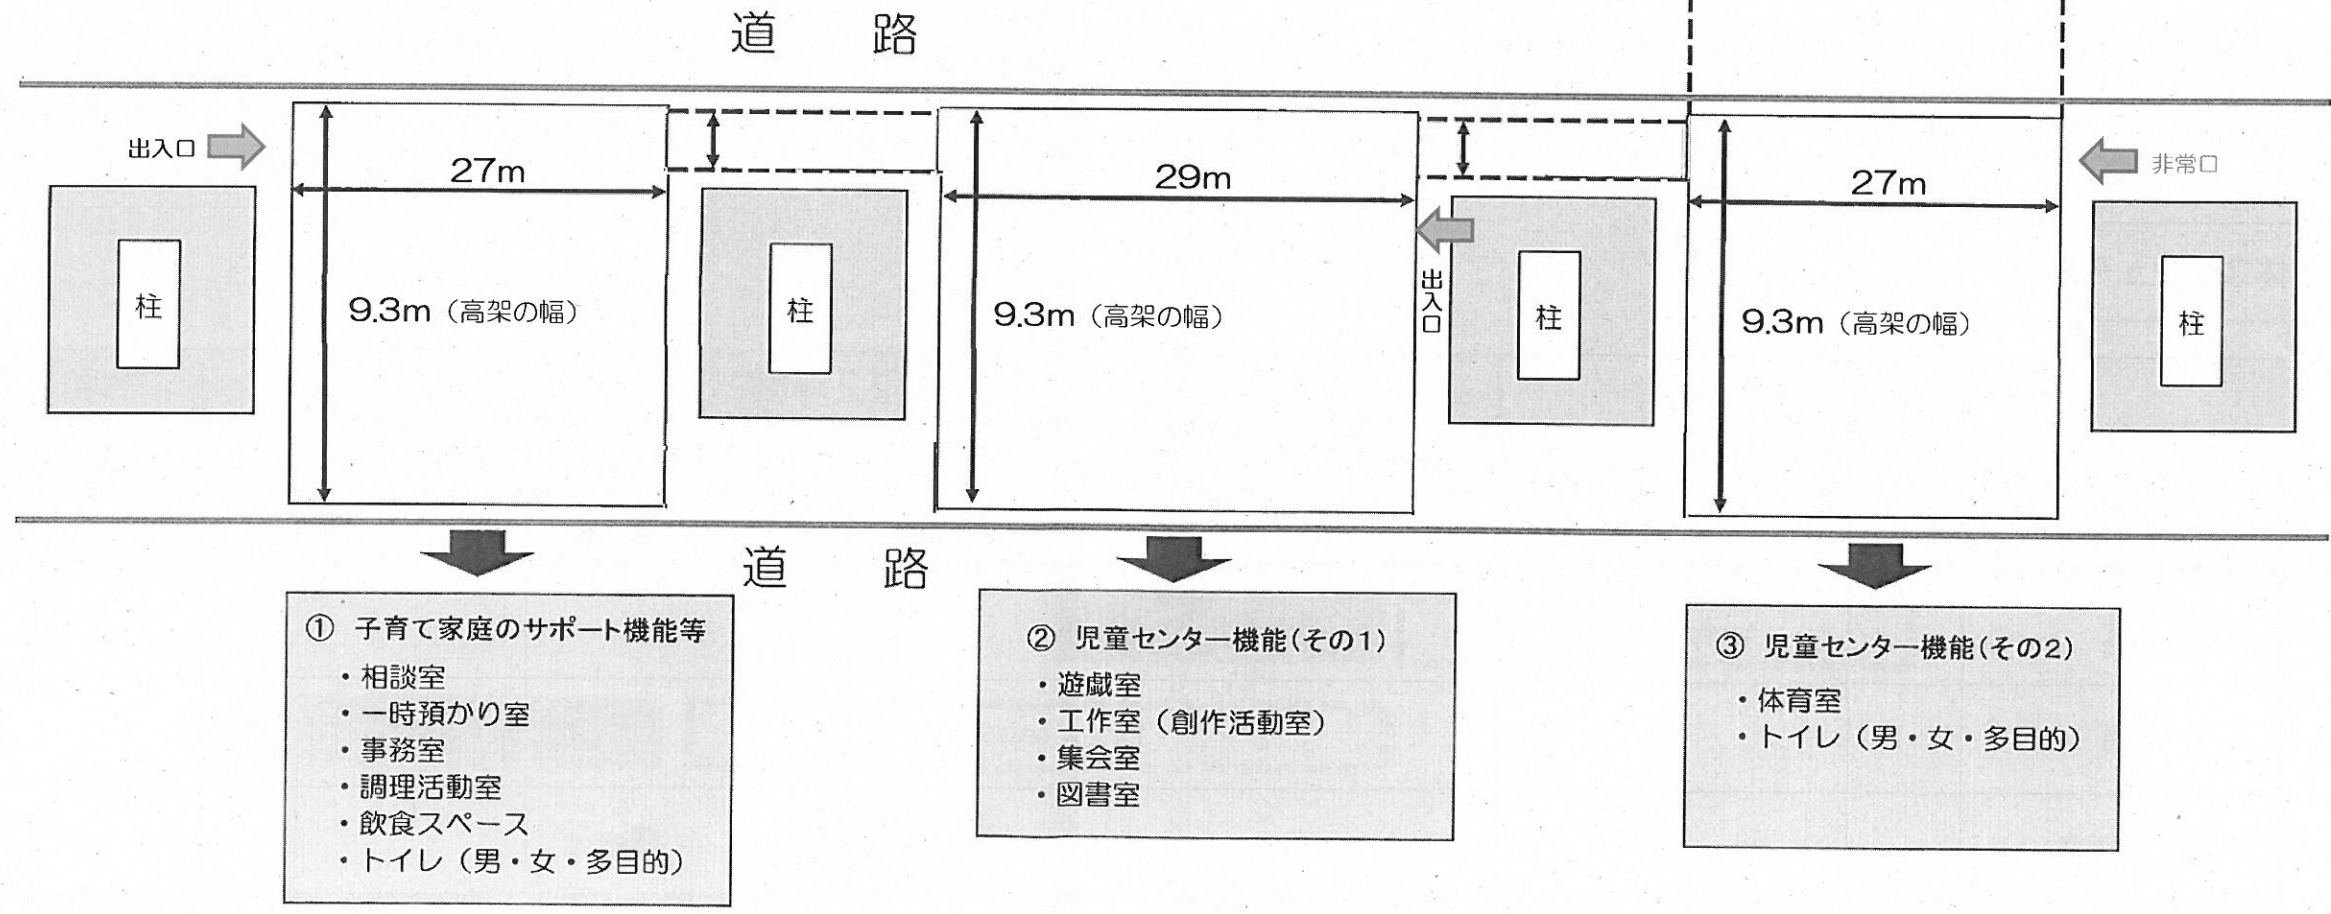

※ 敷地を上から見た場合の図になります。

3. 平面図

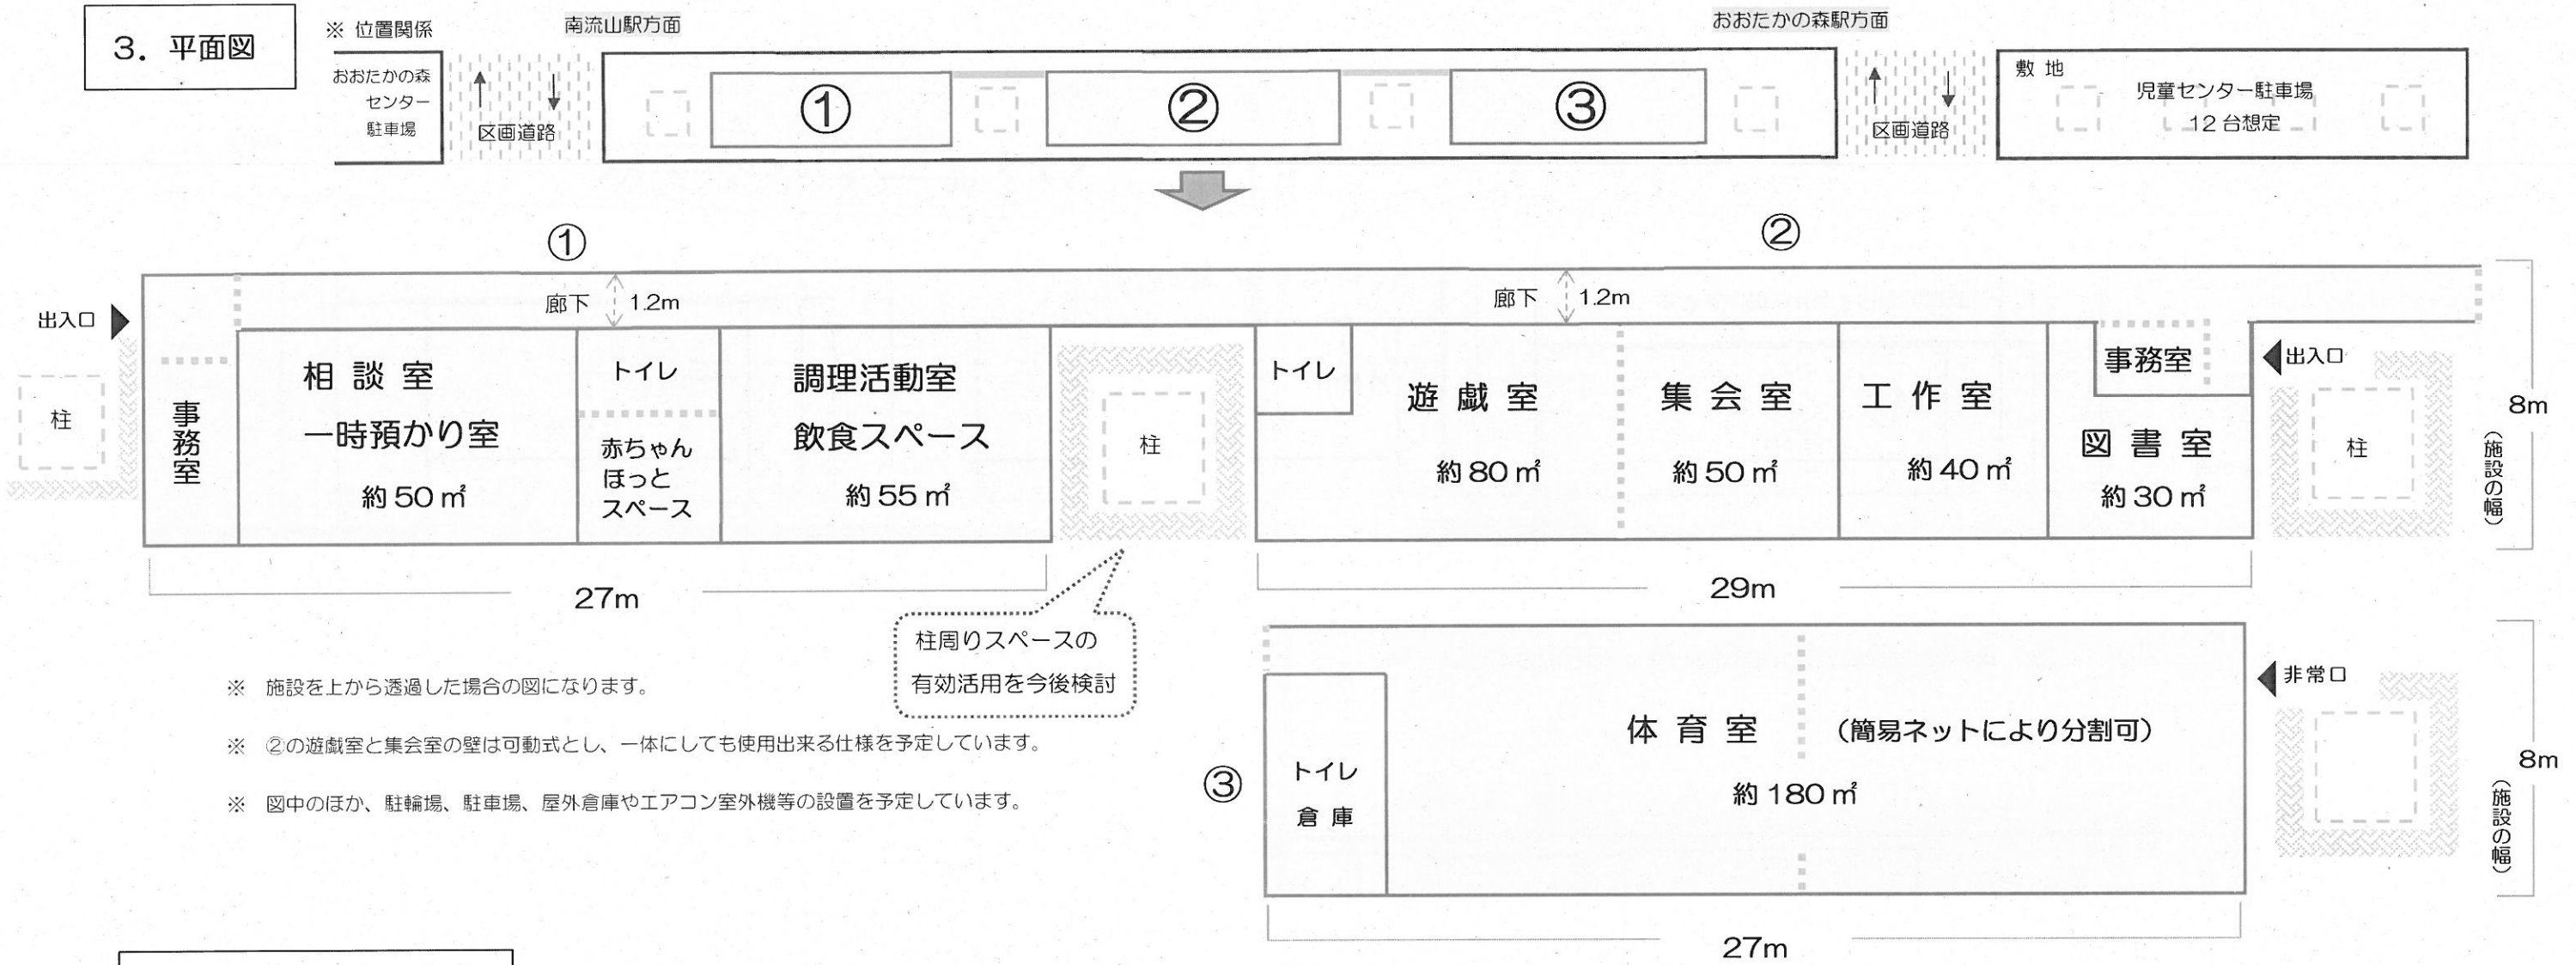

4. 全体スケジュール

	令和元年度		令和2年度				令和3年度
	12	1・2・3	4・5・6	7・8・9	10・11・12	1・2・3	4・5・6
議会	■12月	■3月	■6月	■9月	■12月	■3月	■6月
設計	TX設計(躯体)		市設計(内装)				
工事			TX工事(躯体)			市工事(内装) ★開館	
指定管理者				公募		■指定	

