


新設小学校周辺整備計画図

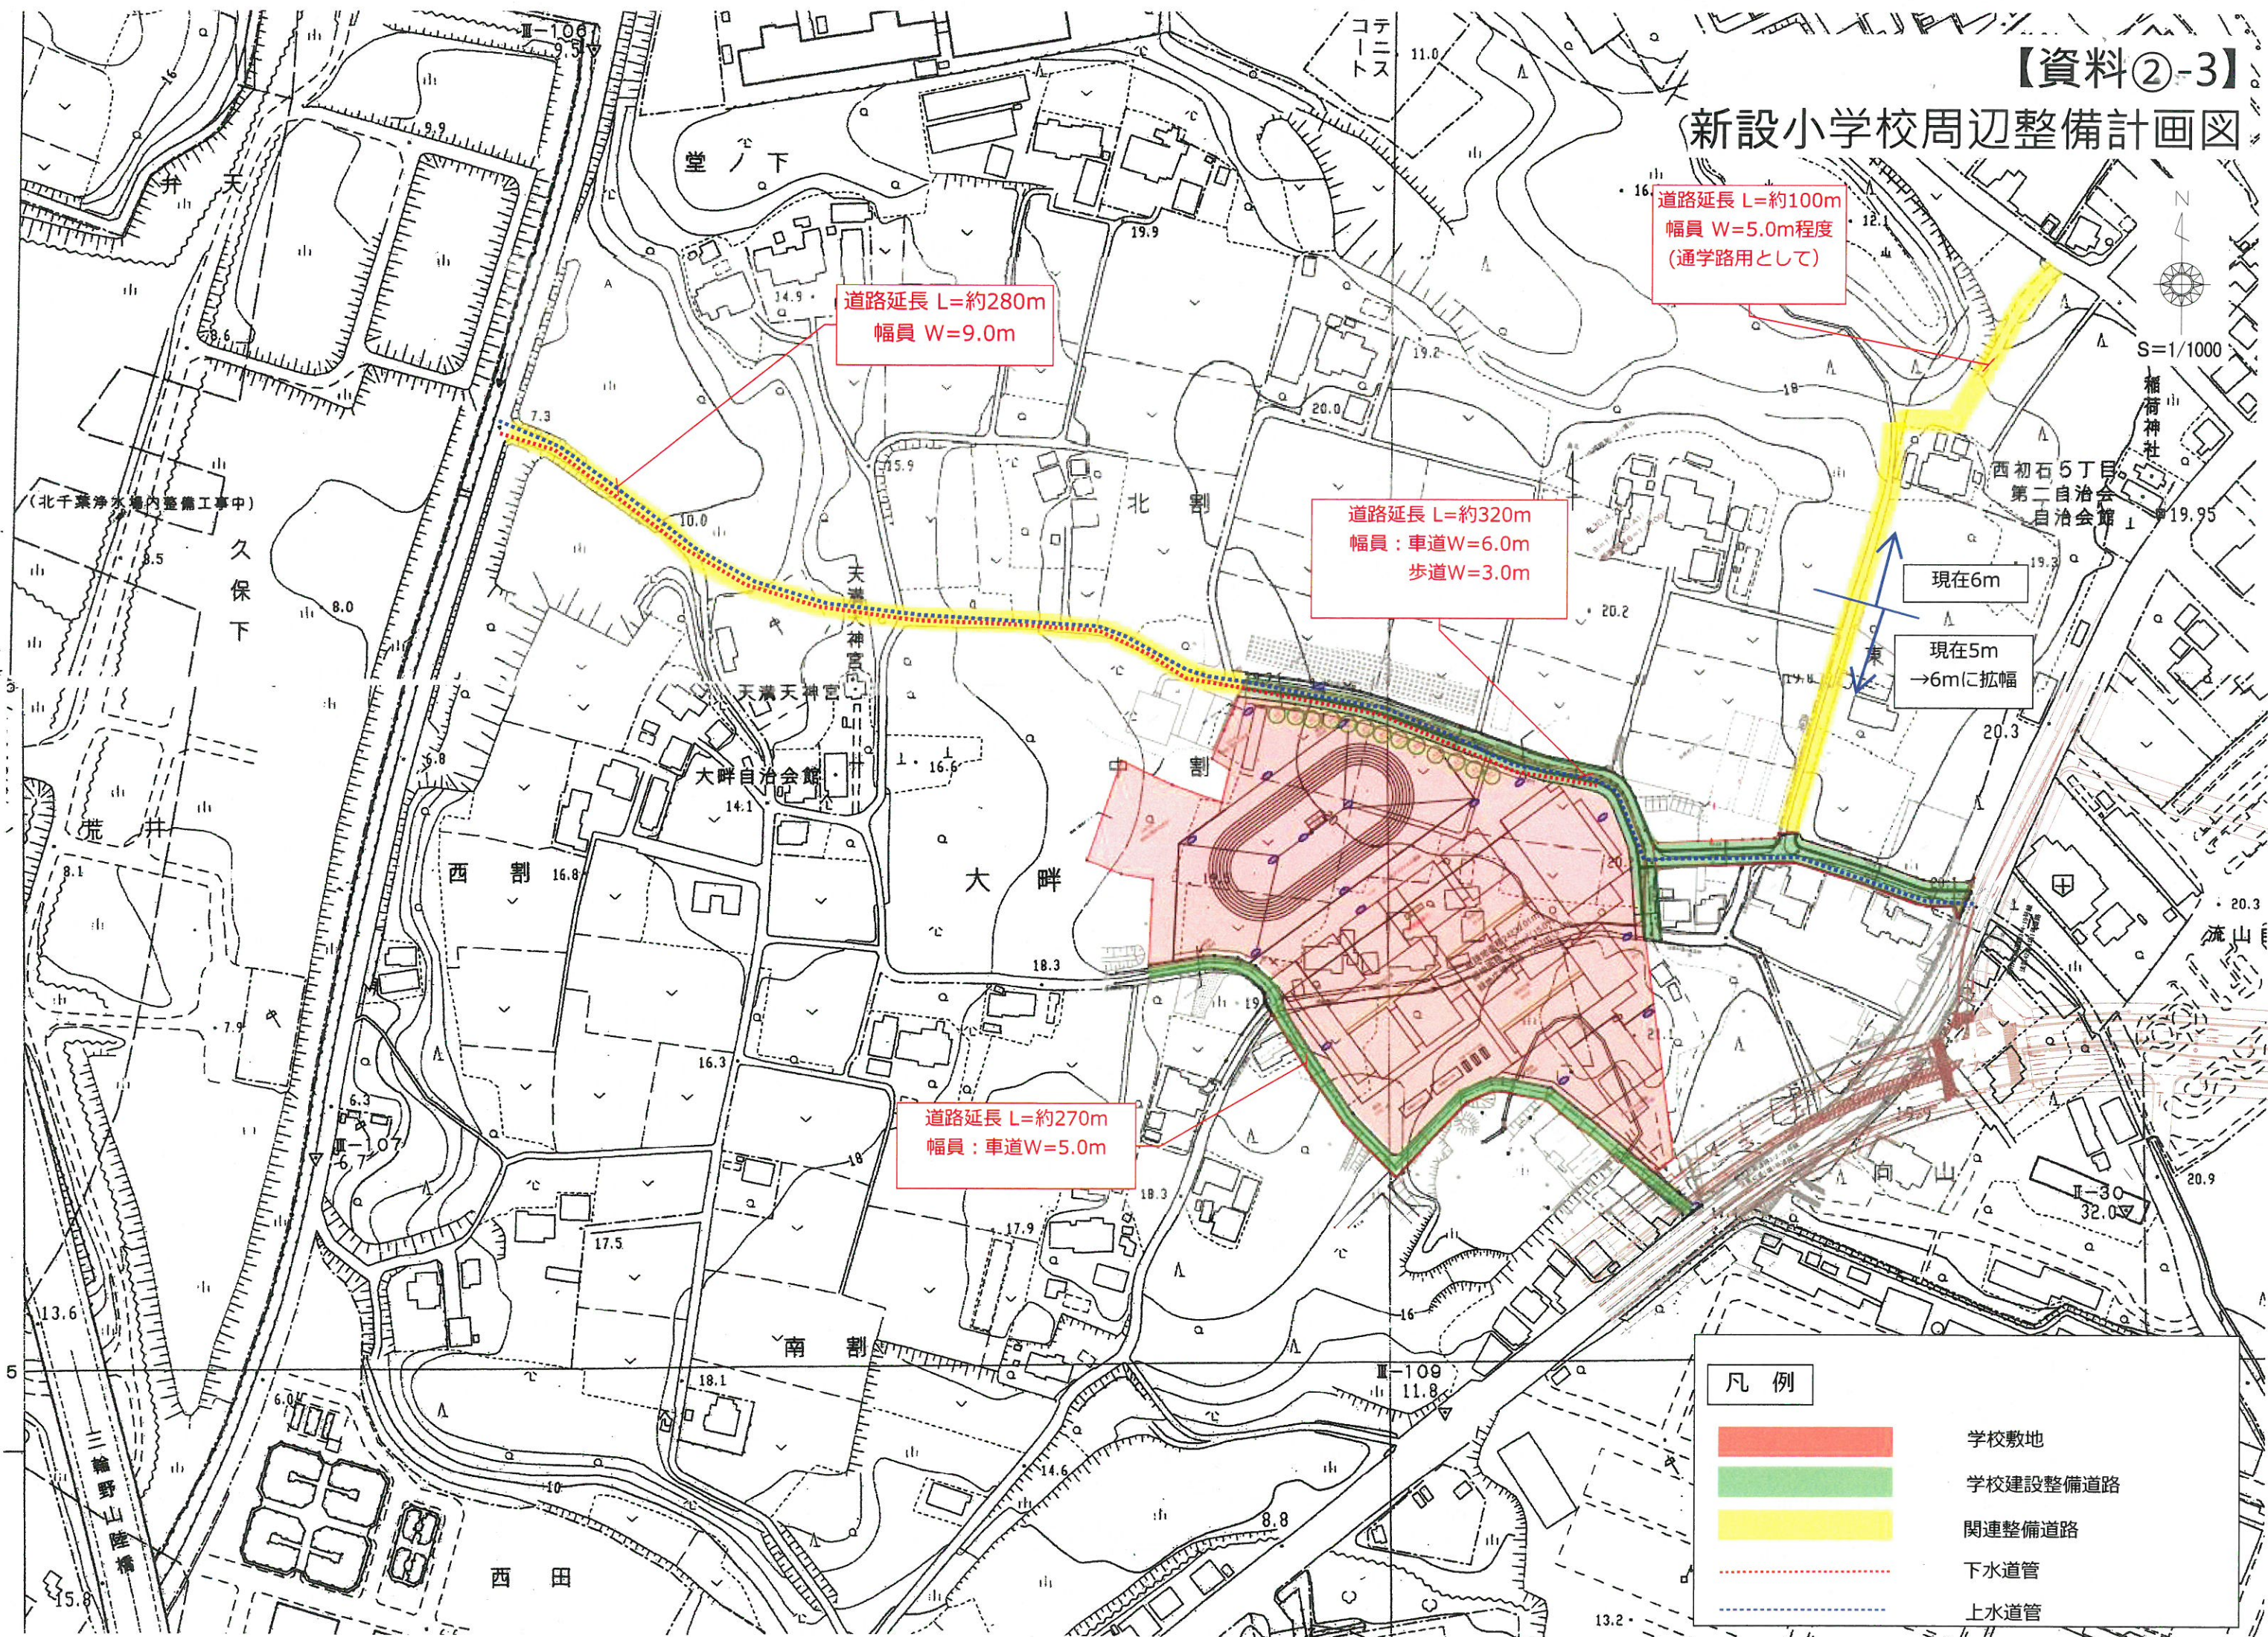

(北千葉浄水場内整備工事中)

S=1/1000

稲荷神社

西初石5丁目  
第二自治会  
自治会館

天満天神宮

大畔自治会館

流山

西田